



SIMBOLOGÍA

1. LAS COTAS Y NIVELES QUE RIGEN SOBRE DIBUJO. ESTÁN DADOS EN METROS
2. EL TAMAÑO DE LA HOJA DE IMPRESIÓN DEBE SER DOBLE CARTA (11 x 17") A ESCALA 1:50. SIN REALIZAR AMPLIACIONES O REDUCCIONES
3. SE OMITEN ALGUNOS DETALLES ESTRUCTURALES Y DE ACABADOS POR CONSIDERARLOS IRRELEVANTES AL USO ACADÉMICO DEL PLANO

N.P.T. NIVEL DE PISO TERMINADO

+ INDICA CAMBIO DE NIVEL DE PISO

○ INDICA CORTE

▬ INDICA VARAS DE TRAMOYA

▬ INDICA VARAS ELÉCTRICAS

▬ INDICA REVESTIMIENTO

○ INDICA CIRCUITOS

NOTAS

DATOS GENERALES	
AFORO	40 LOCALIDADES FILAS
SUPERFICIE TOTAL	88,54m ²
SUPERFICIE ESCENARIO	41,44m ²
SUPERFICIE CABINA	5,93m ²
SUPERFICIE SALA	41,15m ²

ESCALA GRÁFICA:

0.00	0.50	1.00	2.00
------	------	------	------


COLEGIO DE LITERATURA DRAMÁTICA Y TEATRO

COORDINADORA C.D.T.: MTRA. MONICA BAYA MEJIA
 SECRETARIA TÉCNICA: LIC. ASUNCIÓN PINEDA JIMÉNEZ
 TÉCNICA ACADÉMICA: LIC. ARIIS PRETEILIN ESTEVES

ELABORADOR Y DIBUJO:
 ARO. LUIS ENRIQUE SANCHEZ RODRIGUEZ
 ARO. MARIANA DEL CARMEN SANCHEZ RODRIGUEZ
 BRYAN GUERRERO RODRIGUEZ

AULA - TEATRO FERNANDO WAGNER

CONTENIDO:	CLAVE:
PLANTA	VFW
COLEGIO DE LITERATURA DRAMÁTICA Y TEATRO	1/2
FAACULTAD DE FILOSOFÍA Y LETRAS	
JUNIO 2018	ESCALA: 1:50

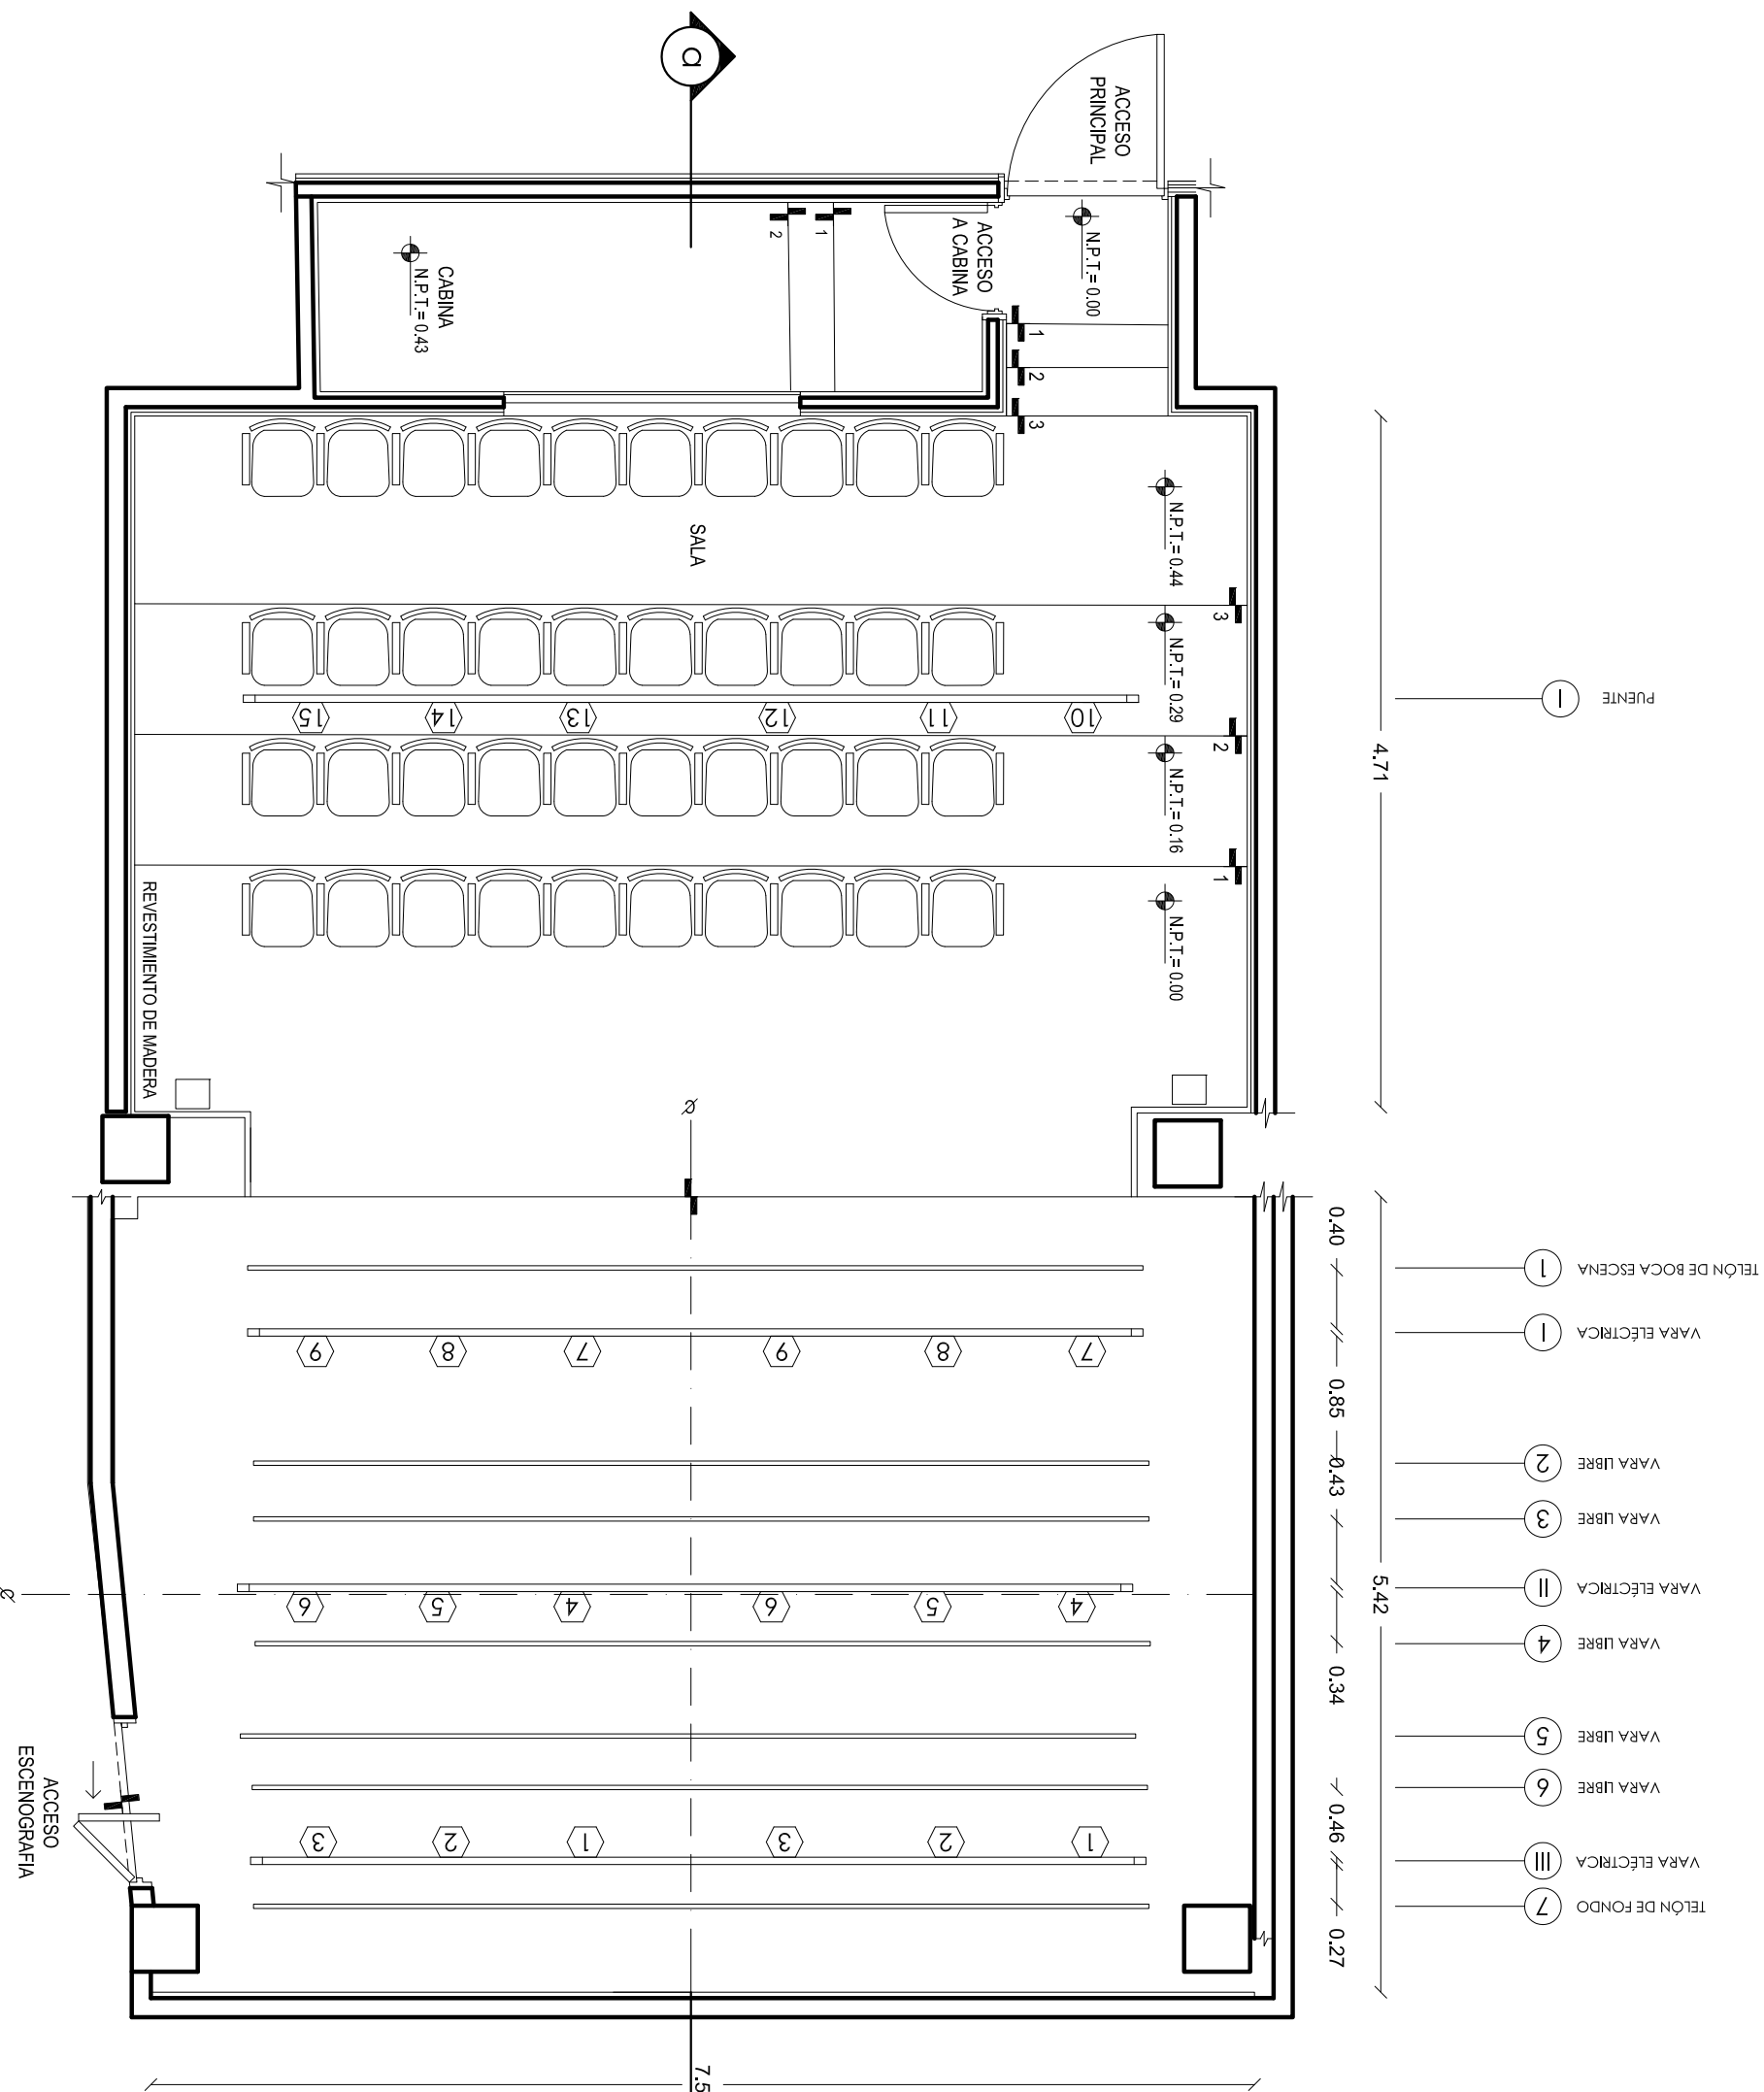

- 1 PUENTE
- 1 TELÓN DE BOCA ESCENA
- 1 VARA ELÉCTRICA
- 2 VARA LIBRE
- 3 VARA LIBRE
- II VARA ELÉCTRICA
- 4 VARA LIBRE
- 5 VARA LIBRE
- 6 VARA LIBRE
- III VARA ELÉCTRICA
- 7 TELÓN DE FONDO

4.71 0.40 0.85 0.43 5.42 0.34 0.46 0.27

q

q'

7.52

SALA

CABINA
N.P.T. = 0.43

ACCESO PRINCIPAL
N.P.T. = 0.00

ACCESO A CABINA
N.P.T. = 0.00

REVESTIMIENTO DE MADERA

ACCESO ESCENOGRAFIA