

LOCALIZACIÓN



SIMBOLOGÍA


1. LAS COTAS Y NIVELES QUE RIGEN SOBRE DIBUJO, ESTÁN DADOS EN METROS
2. EL TAMAÑO DE LA HOJA DE IMPRESIÓN DEBE SER DOBLE CARTA (11 x 17") A ESCALA 1:50, SIN REALIZAR AMPLIACIONES O REDUCCIONES
3. SE OMITEN ALGUNOS DETALLES ESTRUCTURALES Y DE ACABADOS POR CONSIDERARLOS IRRELEVANTES AL USO ACADÉMICO DEL PLANO

- N.P.T.E. NIVEL DE PRO TERMINADO
- INDICA CAMBIO DE NIVEL DE PRO
- N ± 0.00 INDICA NIVEL EN ALZADO
- INDICA CORTE
- INDICA VARAS DE TRAMOYA
- INDICA VARAS ELECTRICAS
- INDICA REVESTIMIENTO
- BOCHINAS

NOTAS

DATOS GENERALES	
AFORO	40 LOCALIDADES ELIAS
SUPERFICIE TOTAL	88.54m ²
SUPERFICIE ESCENARIO	41.44m ²
SUPERFICIE CABINA	5.93m ²
SUPERFICIE SALA	41.17m ²

ESCALA GRÁFICA:

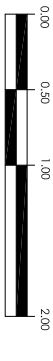

COLEGIO DE LITERATURA
DRAMÁTICA Y TEATRO

COORDINADORA C.D.T.: MTRA. MONICA BAYA MEJIA
SECRETARIA TÉCNICA: LIC. ASUNCIÓN PINEDA JIMENEZ
TÉCNICA ACADÉMICA: LIC. ARIIS PRETELIN ESTEVES

ELABORADOR Y DIBUJO:

ARQ. LUIS ENRIQUE SANCHEZ RODRIGUEZ
ARQ. MARIANA DEL CARMEN SANCHEZ RODRIGUEZ
BRYAN GUERRERO RODRIGUEZ

AULA - TEATRO FERNANDO WAGNER


ARQUITECTÓNICOS

CONTENIDO:
CORTES TRANSVERSALES


COLEGIO DE LITERATURA, DRAMÁTICA Y TEATRO
FACULTAD DE FILOSOFÍA Y LETRAS
JUNIO 2018 ESCALA: 1:50

CLAVE

AFW
3/3

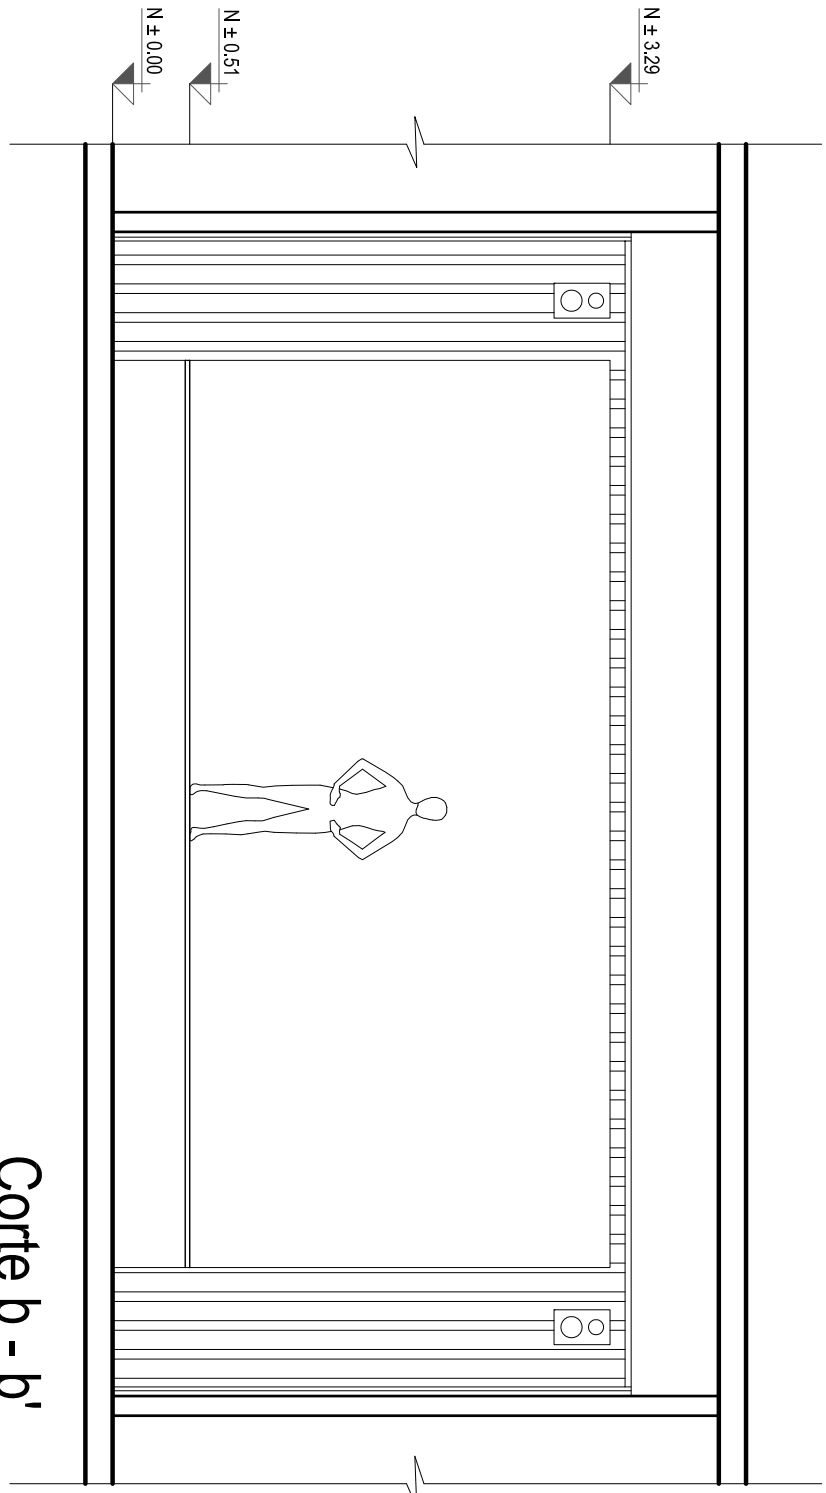

Corte b - b'

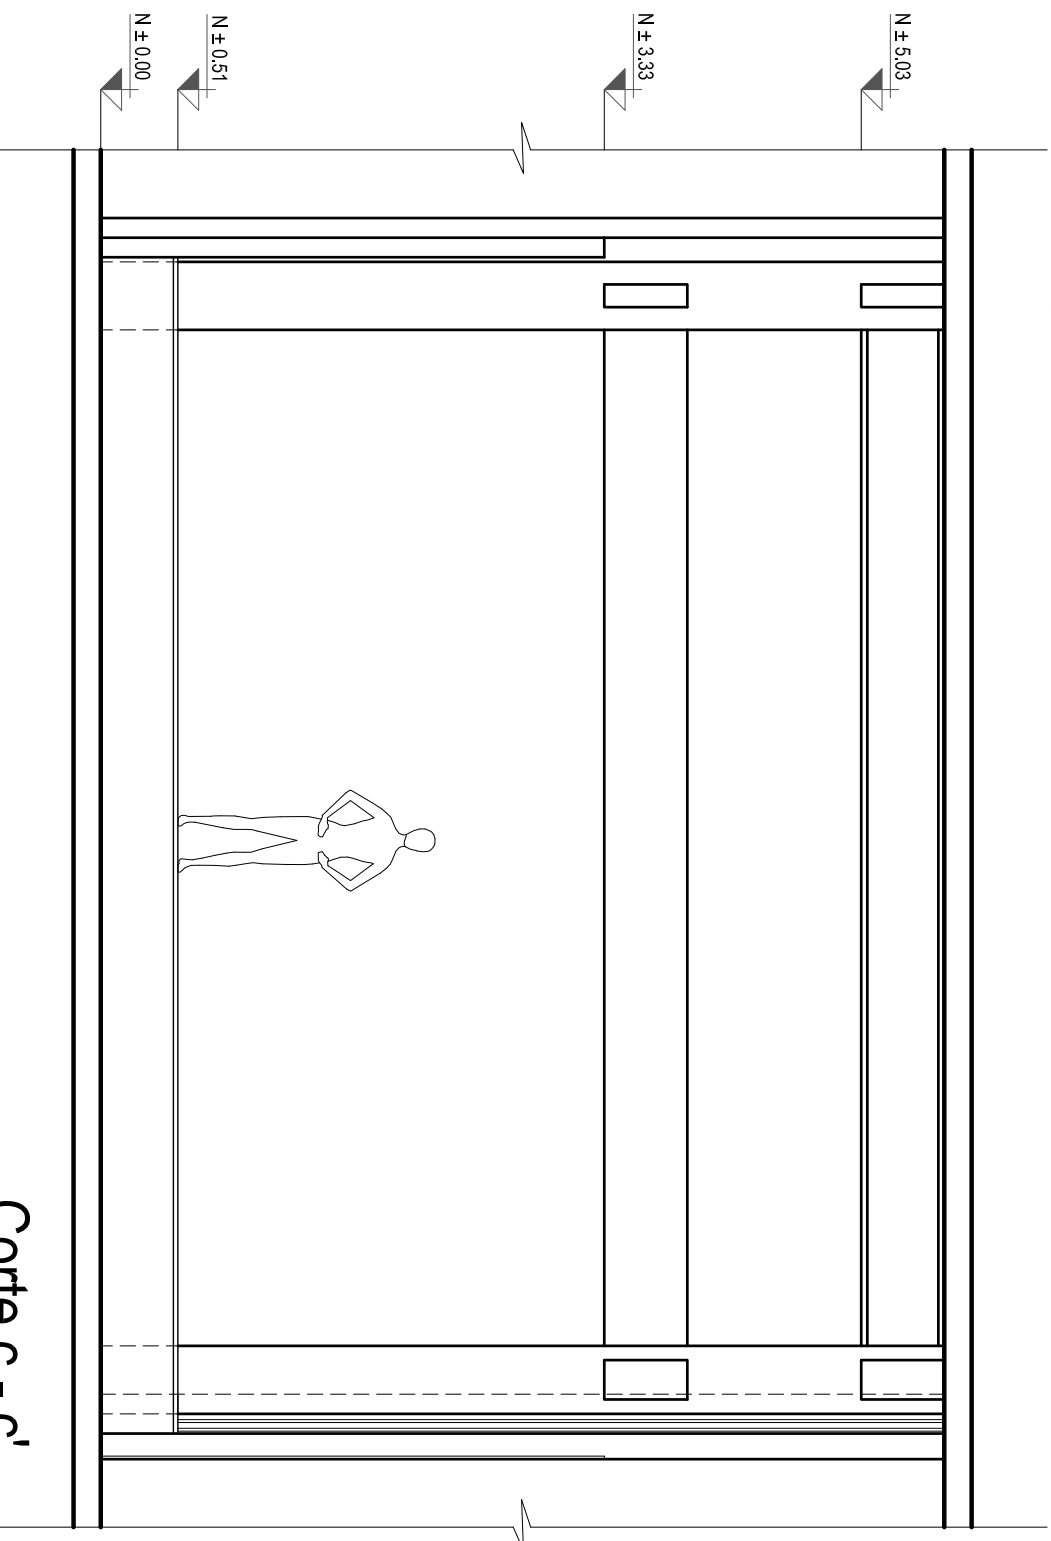

Corte c - c'